

Ingang

Buffetzone 1


Zone onthaal & vestiaire

UIT

IN

Toegang leveringen

Toegang leveringen

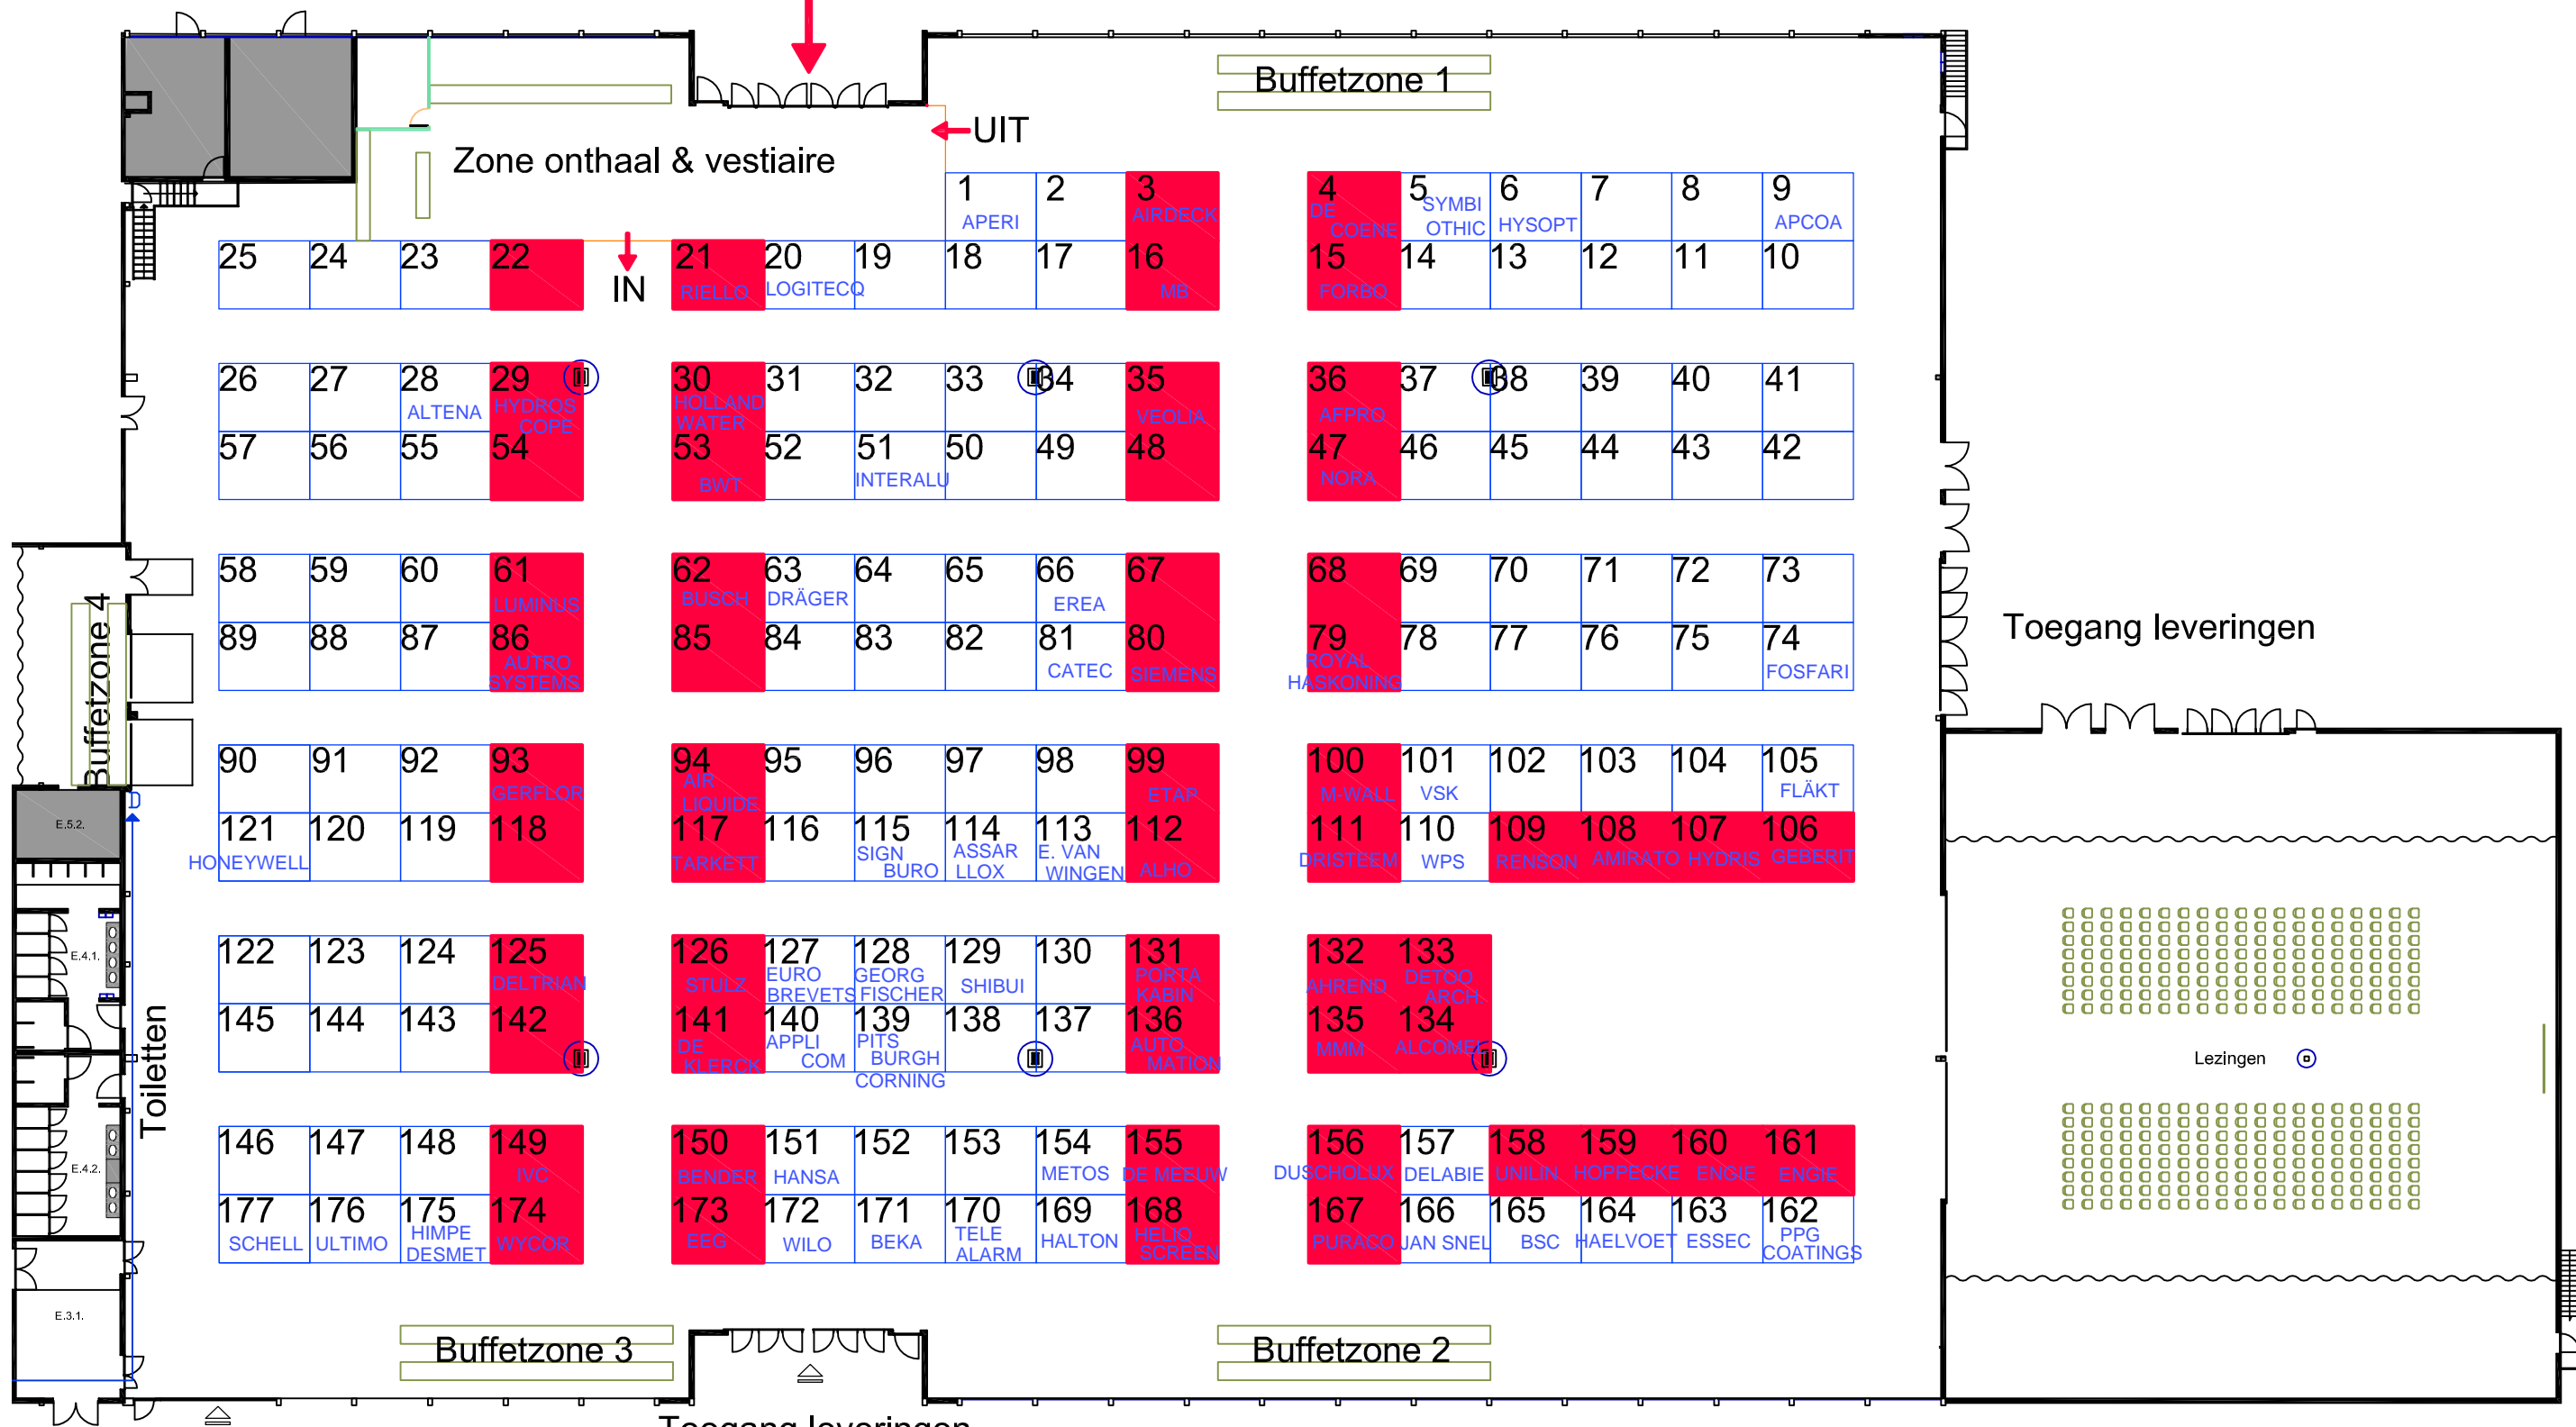

Schaal: 1/300